

אגמלי פראאקט

רובע המגורים החדש בצפון




כלל סרלין
מקבצת כלל תעשיית

אמריקה
שראא
מזרם

ק"מ	פח"ב	פח"ב	פח"ב	פח"ב
12	4A	4B	5A	5B
11	4A	4B	5A	5B
10	4A	4B	5A	5B
09	4A	4B	5A	5B
08	4A	4B	5A	5B
07	4A	4B	5A	5B
06	4A	4B	5A	5B
05	4A	4B	5A	5B
04	4A	4B	5A	5B
03	4A	4B	5A	5B
02	4A	4B	5A	5B
01	4A	4B	5A	5B
00	4A	4B	5A	5B

חצר סכמטי B29
חצר סכמטי B30

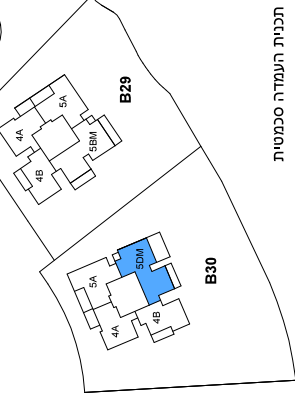

תכנית העמדה סכמטית

בנין/מגרש: **30**
דירה **5DM**
מספר גיליון: **10.9**
קנה מידה: **1:50**
תאריך עדכון: **15.08.24**


• התוכנית אינן סופיות ומומנות בקבלת היתר בניה / או יתיר שינויים . ייתכנו שינויים בתוכנית בהתאם לדרישות הרשויות , החלטות המזכירות / או החלטות היועצים הטכניים בהתאם להתקדמות התכנון הביצוע הסופיות. תואר הבנין כולל את סוגת החברה להגיש בקשות לשיוני / או תיקון היתרי הבניה ותוספת של עד 10 דירות לכל בנין . במסגרת תוספת של עד 20 קומות טיפוסיות נוספות הכוללות יחידות דירור בכל קומה המסומנת בקומה זמנית מס' 18- 9)

• ככל שבקשות החברה לשיוני היתרי הבניה לתוספת בניה כאמור לא תאושרנה תהיה רשאית החברה להפחית את מספר הדירות /או את מספר הקומות בבניין , וקומות טיפוסיות מס' 18/9 או , לפי העניין , יבטולו ויחולו לעניין זה הוראות נספח י"ד להסכם הרכישה והקונה מותר באת מראש על כל טענה /או תביעה בקשה לכך.

גיליון מס' 1, הערות ומקרא , הינו חלק בלתי נפרד מגיליון זה.

ג'ורא גור
משרד אדריכלים 50%

GIORA GUR
& PARTNERS ARCHITECTS LTD

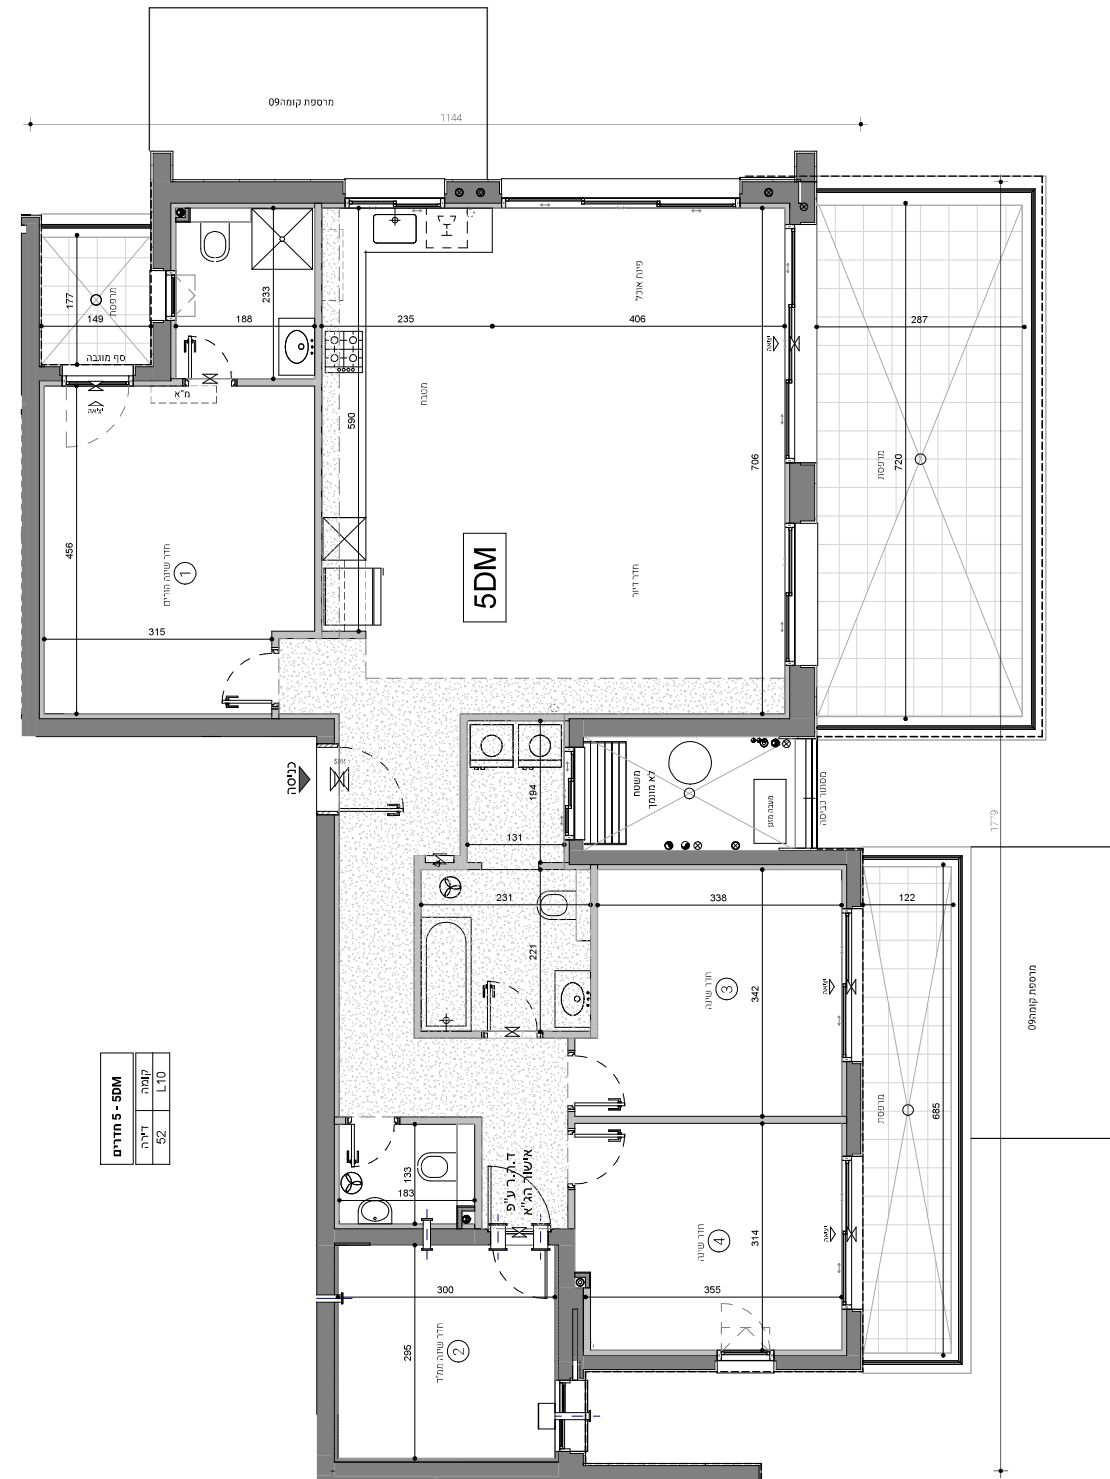

קומתו 1 מעל